Signature Not Verified
Digitally signed by VARVARA ZACHARAKI
Date: 2016.11.24 10:00:49 EET
Reason: Signed PDF (embedded)
Location: Athens, Ethniko Typografio



ΕΦΗΜΕΡΙΔΑ ΤΗΣ ΚΥΒΕΡΝΗΣΕΩΣ

ΤΗΣ ΕΛΛΗΝΙΚΗΣ ΔΗΜΟΚΡΑΤΙΑΣ

16 Νοεμβρίου 2016 | ΤΕΥΧΟΣ ΤΕΤΑΡΤΟ | Αρ. Φύλλου **380**

ΠΕΡΙΕΧΟΜΕΝΑ

ΑΠΟΦΑΣΕΙΣ

ΑΠΟΦΑΣΕΙΣ

Αριθμ. 14223/179519 (1)

Καθορισμός των ορίων του αιγιαλού και δημιουργία ζώνης παραλίας στη θέση ΚΟΛΛΙΟΣ δήμου Σκιάθου Π.Ε. Μαγνησίας και Σποράδων.

Ο ΓΕΝΙΚΟΣ ΓΡΑΜΜΑΤΕΑΣ ΑΠΟΚΕΝΤΡΩΜΕΝΗΣ ΔΙΟΙΚΗΣΗΣ ΘΕΣΣΑΛΙΑΣ - ΣΤΕΡΕΑΣ ΕΛΛΑΔΑΣ

Έχοντας υπόψη:

1. Τις διατάξεις των άρθρων 3, 4 και 5, του Ν. 2971/2001 (Α΄285) «περί αιγιαλού και παραλίας και άλλες διατάξεις», όπως έχει τροποποιηθεί και ισχύει σήμερα και τις διατάξεις του άρθρου 113 του Ν. 3978/2011 (Α΄137) με το οποίο τροποποιήθηκε το άρθρο 5 του Ν. 2971/2001.

2. Τις διατάξεις του Ν. 3200/1955 «περί διοικητικής αποκεντρώσεως», όπως αυτές τροποποιήθηκαν και ισχύουν σήμερα με τα Ν.δ. 532/1970, Β.δ. 704/1970, Β.δ. 705/1970, Β.δ. 192/1972, Π.δ. 71/1984, Π.δ. 347/1986, Ν. 2026/1992 και Π.δ. 97/1993

3. Τη με αριθμ. πρωτ. 1063649/790/Α0006/3.8.2004 απόφαση του Υπουργού Οικονομίας και Οικονομικών «Περί καταγραφής και διοικητικής κωδικοποίησης των αρμοδιοτήτων σε θέματα υπηρεσιών υπουργείου Οικονομίας και Οικονομικών που περιέρχονται στους Γενικούς Γραμματείς Περιφερειών κατά τις διατάξεις της παρ. 21 του άρθρου 46 του Ν. 3220/2004.

4. Τις διατάξεις του Π.δ. 111/2014 «περί οργανισμού Υπ. Οικονομικών».

5. Τις διατάξεις της παρ. 21 του άρθρου 46 του Ν. 3220/2004 (Α΄15) «μέτρα αναπτυξιακής και κοινωνικής πολιτικής - αντικειμενοποίηση του φορολογικού ελέγχου και άλλες διατάξεις» δυνάμει των οποίων από 10.4.2004, αρμοδιότητες του Υπουργού Οικονομίας και Οικονομικών, οι οποίες ανήκαν ή είχαν μεταβιβαστεί στους Νομάρχες μέχρι την έναρξη λειτουργίας των Νομαρχιακών Αυτοδιοικήσεων και αφορούν θέματα του Υπουργείου Οικονομίας και Οικονομικών, που εξαιρέθηκαν από την κατάργηση με τις διατάξεις της παρ. 2 του άρθρου 39 του Ν. 2218/1994, περιέρχονται στους Γενικούς Γραμματείς Περιφερειών.

6. Τις διατάξεις του Ν. 3852/2010 (Α΄87) περί «νέας αρχιτεκτονικής της Αυτοδιοίκησης και της Αποκεντρωμένης Διοίκησης - Πρόγραμμα Καλλικράτης» και ιδίως τις διατάξεις της παρ. 1 και 2 του άρθρου 6, τις διατάξεις της παρ. 1 του άρθρου 280 και τις διατάξεις της παρ. 4 του άρθρου 283.

7. Το με αριθμ. πρωτ. Δ6Α 1022671 ΕΞ 2011/10.2.2011 έγγραφο του Υπ. Οικονομικών, σύμφωνα με το οποίο οι αρμοδιότητες του Υπουργού Οικονομικών, που περιήλθαν στους Γενικούς Γραμματείς των Περιφερειών (του Ν. 2503/1997, Α'107), σύμφωνα με τις διατάξεις της παρ. 21 του άρθρου 46 του Ν. 3220/2004 (Α'15) και καταγράφονται στην υπ' αριθμ. 1063649/790/Α0006/03-08-2004 απόφαση του Υπουργού Οικονομίας και Οικονομικών, ασκούνται από 1.1.2011, από τους Γενικούς Γραμματείς των Αποκεντρωμένων Διοικήσεων, σύμφωνα με τις διατάξεις του άρθρου 280 του Ν. 3852/2010 (Α'87).

8. Τις διατάξεις του Π.δ. 138/2010 (Α'231) «περί οργανισμού Αποκεντρωμένης Διοίκησης Θεσσαλίας - Στερεάς Ελλάδας».

9. Την πράξη 4 της 6.2.2015 του Υπουργικού Συμβουλίου «Αποδοχή παραιτήσεων των Γενικών Γραμματέων των Αποκεντρωμένων Διοικήσεων της Χώρας» (Α'24).

10. Τις διατάξεις του αρθρ. 56 του Ν. 4257/2014 «Επείγουσες ρυθμίσεις αρμοδιότητας Υπουργείου Εσωτερικών» (Α'93).

11. Την από 13.7.2016 έκθεση της κατά το άρθρο 3 του Ν. 2971/19.12.2001 (Α'285) "περί αιγιαλού και παραλίας" αρμόδιας επιτροπής καθορισμού ορίων αιγιαλού και παραλίας, για τον καθορισμό ορίων αιγιαλού και δημιουργία ζώνης παραλίας στη θέση «ΚΟΛΛΙΟΣ» Δήμου Σκιάθου Π.Ε. Μαγνησίας και Σποράδων.

12. Το από τον Απρίλιο 2016 κτηματολογικό τοπογραφικό και υψομετρικό διάγραμμα κλίμακας 1:500 αποτελούμενο από μία (1) πινακίδα που συντάχθηκε από την Τοπογράφο Μηχανικό Μελίδου Αναστασία και το οποίο ελέγχθηκε ως προς την ακρίβεια της αποτύπωσης και θεωρήθηκε στις 13.7.2016 από την Χατζηπλή Βασιλική, Τοπογράφο Μηχανικό της Περιφερειακής Διεύθυνσης Δημόσιας Περιουσίας Θεσσαλίας-Στερεάς Ελλάδας.

13. Το με αριθμ. πρωτ. 3039/21.3.2016 έγγραφο του Αυτοτελούς Γραφείου Δημόσιας Περιουσίας Μαγνησίας προς το ΓΕΕΘΑ, για τη σύμφωνη ή μη γνώμη τους, σύμφωνα με το άρθρο 113 του Ν. 3978/2011, και την με αριθ. Φ119.1/73/329557/Σ.3363/08.7.2016 σύμφωνη απάντησή του.

14. Το με αριθμ. πρωτ. 11262/7.10.2016 έγγραφο του Αυτοτελούς Γραφείου Δημόσιας Περιουσίας Μαγνησίας, με το οποίο ζητείται η έκδοση απόφασης, αποφασίζουμε:

Επικυρώνουμε την από 13.7.2016 έκθεση της κατά το άρθρο 3 του Ν. 2971/19-12-2001 αρμόδιας Επιτροπής καθορισμού ορίων αιγιαλού και παραλίας, για τον καθορισμό ορίων αιγιαλού και δημιουργία ζώνης παραλίας στη θέση ΚΟΛΙΟΣ Δήμου Σκιάθου Π.Ε. Μαγνησίας και Σποράδων καθώς και το από τον Απρίλιο 2016 κτηματολογικό τοπογραφικό και υψομετρικό διάγραμμα κλίμακας 1:500 αποτελούμενο από μία (1) πινακίδα που συντάχθηκε από την Τοπογράφο Μηχανικό Μελίδου Αναστασία και το οποίο ελέγχθηκε ως προς την ακρίβεια της αποτύπωσης και θεωρήθηκε στις 13.7.2016 από την Χατζηπλή Βασιλική, Τοπογράφο Μηχανικό της Περιφερειακής Διεύθυνσης Δημόσιας Περιουσίας Θεσσαλίας-Στερεάς Ελλάδας.

Στο τοπογραφικό διάγραμμα καθορίστηκε από την αρμόδια επιτροπή όπως πιο πάνω αναφέρεται:

Η οριογραμμή του αιγιαλού με κόκκινη συνεχή πολυγωνική γραμμή, 1, 2,..., 35, 36, 37 της οποίας οι κορυφές εξασφαλίζονται με συντεταγμένες εξαρτημένες από το κρατικό τριγωνομετρικό δίκτυο σε Εγκάρσια Μερκατορική Προβολή στο Ελληνικό Γεωδαιτικό Σύστημα Αναφοράς (Ε.Γ.Σ.Α. 87).

Η οριογραμμή της παραλίας με κίτρινη συνεχή πολυγωνική γραμμή 1', 2, ... έως 31', 32' της οποίας οι κορυφές εξασφαλίζονται με συντεταγμένες εξαρτημένες από το κρατικό τριγωνομετρικό δίκτυο σε Εγκάρσια Μερκατορική Προβολή στο Ελληνικό Γεωδαιτικό Σύστημα Αναφοράς (Ε.Γ.Σ.Α. 87) και της οποίας οι πλευρές είναι παράλληλες της γραμμής αιγιαλού σε απόσταση σταθερή 10,00 μ., για την εξυπηρέτηση των σκοπών του άρθρου 1, παρ. 2 του Ν. 2971/2001. Τα κτίσματα και οι κατασκευές μέσα στη ζώνη παραλίας δεν εξαιρούνται από αυτή.

Η επιτροπή αποφάνθηκε ότι δεν υπάρχει παλαιός αιγιαλός

Η απόφαση αυτή με την έκθεση της επιτροπής και το τοπογραφικό διάγραμμα, να δημοσιευθούν στην Εφημερίδα της Κυβερνήσεως.

Λάρισα, 19 Οκτωβρίου 2016

Ο Ασκών καθήκοντα
Γενικού Γραμματέα Αποκεντρωμένης Διοίκησης

ΗΛΙΑΣ ΤΣΕΛΙΓΚΑΣ

ΕΚΘΕΣΗ

της επιτροπής καθορισμού των ορίων αιγιαλού, παραλίας, παλαιού αιγιαλού, σύμφωνα με τα άρθρα 3,4 του Ν. 2971/2001 και 5 όπως αντικαταστάθηκε με το άρθρο 113 του Ν. 3978/2011 στη θέση "ΚΟΛΛΙΟΣ" Δήμου Σκιάθου Π.Ε. Μαγνησίας και Σποράδων.

Στη Σκιάθο σήμερα 13-07-2016, ημέρα Τετάρτη, οι υπογεγραμμένοι:

1. ΜΠΑΡΟΥΤΑ ΟΛΓΑ, Προϊσταμένη του Τμήματος Β': αιγιαλού - παραλίας της Περιφερειακής Διεύθυνσης Θεσσαλίας - Στερεάς Ελλάδας, ως Πρόεδρος.

2. ΚΑΤΣΑΜΠΑΣ ΝΙΚΟΛΑΟΣ, λιμενάρχης Σκιάθου, ως μέλος.

3. ΧΑΤΖΗΠΛΗ ΒΑΣΙΛΙΚΗ, αγρονόμος τοπογράφος μηχανικός της Περιφερειακής Διεύθυνσης Θεσσαλίας- Στερεάς Ελλάδας, ως μέλος.

4. ΣΑΧΟΥ ΑΙΚΑΤΕΡΙΝΗ, Προϊσταμένη της Υπηρεσίας Δόμησης του Δήμου Σκιάθου, ως μέλος.

5. ΧΑΡΧΑΡΙΔΗΣ ΠΑΥΛΟΣ, Προϊστάμενος της Δ/νσης Περιβάλλοντος Χωρικού Σχεδιασμού Θεσσαλίας της Αποκεντρωμένης Διοίκησης Θεσσαλίας - Στ. Ελλάδας, αν και προσκλήθηκε νόμιμα δεν προσήλθε, που αποτελούμε την Επιτροπή καθορισμού ορίων αιγιαλού-παραλίας-παλαιού αιγιαλού, η σύνθεση της οποίας καθορίστηκε βάσει των διατάξεων των άρθρων 3,4 του Ν. 2971/1:001 και 5 όπως αντικαταστάθηκε με το άρθρο 113 του Ν. 3978/2011 (ΦΕΚ 285/τ.Α'/19-12-2001) και συγκροτήθηκε με την αριθμ. 7405/84763/13-C 5-2015 απόφαση Γ.Γ. Αποκεντρωμένης Διοίκησης Θεσσαλίας - Στερεάς Ελλάδας, όπως τροποποιήθηκε με την αριθμ. 8294/95792/04-06-2015, όμοια απόφαση.

Συνήλθαμε στα γραφεία του Λιμεναρχείου Σκιάθου, μετά από την αριθμ. 7737/08-07-2016 πρόσκληση της Προέδρου της, για να γνωμοδοτήσουμε επί της υπόθεσης καθορισμού των οριογραμμών αιγιαλού και παραλίας, στη θέση "Κολλιός", του Δήμου Σκιάθου, Π.Ε. Μαγνησίας και Σποράδων, κατόπιν αιτήσεως των κ.κ. Λαδά Γεωργίου, Αναγνωστοπούλου Αφένδρα-Βασιλική και Λαδά Γεωργίου.

Αφού διαπιστώθηκε απαρτία κατά τις διατάξεις του άρθρου 14 του Ν. 2690/1999, η Πρόεδρος κηρύσσει την έναρξη της συνεδρίασης.

Η Επιτροπή αφού έλαβε υπόψη:

1. Την από 11-03-2016 αίτηση των Λαδά Γεωργίου, Αναγνωστοπούλου Αφένδρα - Βασιλική και Λαδά Γεωργίου χάραξης των οριογραμμών αιγιαλού και παραλίας στη θέση "Κολλιός", του Δήμου Σκιάθου της Π.Ε. Μαγνησίας και Σποράδων.

2. Τις διατάξεις του Ν. 2971/2001 (ΦΕΚ 285 τ.Α'/ 19.12.2001) «περί αιγιαλού-παραλίας», όπως τροποποιήθηκε, συμπληρώθηκε και ισχύει της αριθμ. 1089532πε/ 8205πε/Β0010/20-04-2005 κοινής απόφασης Υπουργών Οικονομίας και Οικονομικών και ΠΕΧΩΔΕ «Περί στοιχείων καθορισμού αιγιαλού και παραλίας».

3. Τις διατάξεις του άρθρου 113 του Ν. 3978/2011 (ΦΕΚ 137 τ.Α/2011), με τις οποίες τροποποιήθηκε το άρθρο 5 του Ν. 2971/2001.

4. Το αριθμ. 3039/21-03-2016 έγγραφο του Αυτοτελούς Γραφείου Δημόσιας Περιουσίας Μαγνησίας, με το

οποίο διαβιβάστηκε η υπόθεση προς το ΓΕΕΘΑ, κατ' εφαρμογή της παραπάνω διάταξης.

5. Το αριθμ. Φ. 119.1/73/329557/Σ. 3363/08-07-2016 έγγραφο ΓΕΕΘΑ, με διαδικασίας υπάρχοντος το οποίο γνωμοδότησε ότι δεν έχει αντίρρηση για τη συνέχιση της καθορισμού των ορίων αιγιαλού-παραλίας και τυχόν παλαιού αιγιαλού στην υπόψη περιοχή.

6. Το από Απριλίου 2016 τοπογραφικό διάγραμμα, της υπό καθορισμό περιοχής, που συντάχθηκε από την αγρονόμο τοπογράφο μηχανικό Μελίδου Αναστασία. Το διάγραμμα αυτό έχει συνταχθεί σε κλίμακα 1:500, σε μια (1) πινακίδα και έχει θεωρηθεί για την ακρίβεια της αποτύπωσης την 13-07-2016 από τη Χατζηπλή Βασιλική, αγρονόμο τοπογράφο μηχανικό της Π.Δ.Δ.Π. Θεσσαλίας - Στερεάς Ελλάδας, όπως ορίζουν οι διατάξεις του άρθρου 4 παρ. 2 του Ν. 2971/2001.

7. Την υπ’ αριθ. 14439/179859/12-10-2015 απόφαση του Γενικού Γραμματέα Αποκεντρωμένης Διοίκησης Θεσσαλίας - Στερεάς Ελλάδας με την οποία επανακαθορίστηκαν οι γραμμές αιγιαλού και παραλίας στην προς νότο όμορη περιοχή (ΦΕΚ 350/τ.Δ΄/27-10-2015).

8. Την υπ' αριθμ. οικ. 8946/01-12-2004 απόφαση του Γ.Γ. Περιφέρειας Θεσσαλίας, με την οποία καθορίστηκαν τα όρια του αιγιαλού και η δημιουργία ζώνης παραλίας στην προς βορρά όμορη περιοχή (ΦΕΚ 152/τ.Δ/11-02-2005).

9. Την από επιτόπιο μετάβαση των μελών της Επιτροπής, κατά την 13-07-2016, μετά την αριθμ. 7737/08-07-2016 πρόσκληση της της, σχηματισθείσα αντίληψη για το πλάτος της βρεχόμενης ξηράς και άλλα, συναφή στοιχεία που προβλέπονται από το άρθρο 9 ταυ Ν. 2971/2001 και ειδικότερα:

α) τη γεωμορφολογία του εδάφους:

i. η μορφολογία της ακτής της εξεταζόμενης περιοχής συνίσταται από βραχώδη πρανή με ήπιες κλίσεις,

ii. εξαίρεση της προηγούμενης μορφολογίας της ακτής αποτελούν τα τμήματα 9-17 και 28-32, όπου η μορφολογία της ακτής συνίσταται σε χαλαρά ιζήματα (γαιοαμμώδης ακτή) που έχουν προκύψει από αποθέσεις προέλευσης άμμου,

iii. το όριο βλάστησης συνίσταται κυρίως σε σημαντικό αριθμό δενδρωδών φυτών, κυρίως κουκουναριές μεγάλης αλλά και νεαρής ηλικίας, καθώς και σε λίγη φυσική ποώδη βλάστηση,

iv. Της ακτής συνέχονται εκτάσεις πεδινές με έδαφος γαιώδες.

v. Η περιοχή μελέτης βρίσκεται εκτός σχεδίου πόλης κι επομένως διέπεται από τις εκτός σχεδίου πολεοδομικές διατάξεις. Δεν υπάρχουν εγκεκριμένες χωροταξικές κατευθύνσεις και χρήσεις γης που επηρεάζουν την παράκτια ζώνη.

Η δόμηση είναι αραιή, με κύρια απασχόληση του πληθυσμού πρωτίστως στον τριτογενή τομέα (αναψυχή-τουρισμός κ.λπ.).

β) Το γεγονός ότι στην περιοχή δεν εντοπίστηκαν παράκτιοι φυσικοί πόροι.

γ) Το γεγονός ότι όπως προκύπτει από τα ανεμολογικά στοιχεία του Μετεωρολογικού Σταθμού Σκοπέλου, οι κύριες δ/νσεις ανέμου που προσβάλλουν την υπό εξέταση περιοχή είναι οι Νότιοι, Νοτιοδυτικοί και Δυτικοί, με μέγιστη ένταση 6-7 Bf και επηρεάζουν την περιοχή μελέτης. Η περιοχή εμφανίζεται προστατευμένη ιδιαίτερα από τους έντονους ανέμους του βόρειου και ανατολικού τομέα.

δ) Η μορφολογία του πυθμένα είναι αμμώδης, με ήπιες κλίσεις με μικρά βάθη κοντά στην ακτή. Συγκεκριμένα η μορφολογία του βυθού είναι ομαλή, όπου μέχρι τα 25 μέτρα από την ακτογραμμή έχουμε συνήθως 5,00 μέτρα βάθος και πέρα αυτού μέχρι τα 140,00 μέτρα το βάθος αυξάνεται ομαλά έως τα 20,00 μέτρα.

ε) Το γεγονός ότι τα αναπτύγματα πελάγους είναι περιορισμένα, λόγω της κλειστής - ήπιας μορφολογίας της περιοχής μελέτης (όρμος Πλατανιά) καθώς και του νοτιοδυτικού προσανατολισμού της.

στ) Το γεγονός ότι στην περιοχή υφίσταται εθνικό κτηματολόγιο.

ζ) Το γεγονός ότι η περιοχή δεν είναι αρχαιολογικού ενδιαφέροντος.

η) Το γεγονός ότι στη συγκεκριμένη περιοχή υπάρχουν παράκτια τεχνικά έργα (τοιχεία, κλίμακα άνευ αδείας στο αρχείο της Υπηρεσίας μας).

θ) Τη μη ύπαρξη εγκεκριμένων χωροταξικών κατευθύνσεων, ούτε χρήσεων γης, που να επηρεάζουν την παράκτια ζώνη.

ι) Το γεγονός ότι η περιοχή δεν ανήκει σε ευπαθές οικοσύστημα - προστατευμένη περιοχή.

ια) Τη μη ύπαρξη καταγεγραμμένων δημοσίων κτημάτων, αρμοδιότητας Υπ. Οικονομικών, αποφασίζουμε:

Επανακαθορίζουμε στο νότιο τμήμα και καθορίζουμε στο υπόλοιπο τμήμα της υπό μελέτης περιοχής επί του από Απριλίου 2016 Τοπογραφικού Διαγράμματος σε μια πινακίδα, που συντάχθηκε από την αγρονόμο τοπογράφο μηχανικό, Μελιδου Αναστασία και θεωρήθηκε από τη Χατζηπλή Βασιλική, Αγρονόμο Τοπογράφο Μηχανικό, της Π.Δ.Δ.Π. Θεσσαλίας - Στερεάς Ελλάδας:

Α. Την οριογραμμή του αιγιαλού με κόκκινη συνεχή πολυγωνική γραμμή με στοιχεία 1, 2, ...,35, 36, 37 της οποίας οι κορυφές εξασφαλίζονται με συντεταγμένες εξαρτημένες από το κρατικό τριγωνομετρικό δίκτυο σε Εγκάρσια Μερκατορική Προβολή στο Ελληνικό Γεωδαιτικό Σύστημα Αναφοράς 1987 (ΕΓΣΑ 87).

Β. Την οριογραμμή της παραλίας με κίτρινη συνεχή πολυγωνική γραμμή με στοιχεία 1', 2', ..., 31', 32' της οποίας οι κορυφές εξασφαλίζονται με συντεταγμένες από το κρατικό τριγωνομετρικό δίκτυο σε Εγκάρσια Μερκατορική Προβολή στο Ελληνικό Γεωδαιτικό Σύστημα Αναφοράς 1987 (ΕΓΣΑ 87) και της οποίας οι πλευρές είναι παράλληλες της γραμμής αιγιαλού οι απόσταση σταθερή 10,00μ. Τα κτίσματα και οι κατασκευές μέσα στη ζώνη της παραλίας δεν εξαιρούνται από αυτή.

Γ. Αποφαινόμαστε ότι δεν υπάρχει παλαιός αιγιαλός.

Η Επιτροπή

Η Πρόεδρος	Τα Μέλη
ΟΛΓΑ ΜΠΑΡΟΥΤΑ	ΝΙΚΟΛΑΟΣ ΚΑΤΣΑΜΠΑΣ
	ΒΑΣΙΛΙΚΗ ΧΑΤΖΗΠΛΗ
	ΑΙΚΑΤΕΡΙΝΗ ΣΑΧΟΥ

ΕΘΝΙΚΟ ΤΥΠΟΓΡΑΦΕΙΟ
Για τεχνικούς λόγους στο σχεδιάγραμμα, από το ηλεκτρονικό αρχείο, έγινε σμίκρυνση κατά ποσοστό 38%

ΘΑΛΑΣΣΑ

350712116004
ΙΔΙΟΚΤΗΣΙΑ
ΠΑΝΑΓΙΩΤΟΥ ΕΥΑΓΓΕΛΙΑΣ ΤΟΥ ΚΩΝ/ΝΟΥ
ΠΑΝΑΓΙΩΤΟΥ ΠΕΤΡΟΥ ΤΟΥ ΚΩΝ/ΝΟΥ

350712116005
ΙΔΙΟΚΤΗΣΙΑ
ΦΩΤΟΠΟΥΛΟΥ ΧΡΗΣΤΟΥ ΤΟΥ ΓΕΩΡΓΙΟΥ

350712116001
ΙΔΙΟΚΤΗΣΙΑ
ΤΣΙΤΣΟΠΟΥΛΟΥ ΠΑΡΜΕΝΙΩΝΑ
ΤΣΙΤΣΟΠΟΥΛΟΥ ΔΗΜΗΤΡΙΟΥ

350712116003
ΙΔΙΟΚΤΗΣΙΑ
ΚΟΥΤΕΛΑ ΓΕΩΡΓΙΟΥ ΤΟΥ ΚΩΝ/ΝΟΥ

350712116002
ΙΔΙΟΚΤΗΣΙΑ
ΚΟΥΤΕΛΑ ΓΕΩΡΓΙΟΥ ΤΟΥ ΚΩΝ/ΝΟΥ
ΚΑΡΑΣΤΑΤΗΡΑ ΚΥΡΙΑΚΟΥ ΤΟΥ ΑΝΑΣΤΑΣΙΟΥ

ΑΓΡΟΤΙΚΟΣ ΔΡΟΜΟΣ

ΓΡΑΜΜΗ ΠΑΡΑΛΙΑΣ
ΦΕΚ350/Δ/27-10-2015
ΓΡΑΜΜΗ ΑΙΓΙΑΛΟΥ

ΚΤΗΜΑΤΟΛΟΓΙΟ

ΠΙΣΙΝΑ


ΒΡΑΧΩΔΗΣ ΑΚΤΗ

ΑΜΜΩΔΗΣ ΑΚΤΗ

ΔΑΣΙΚΗ ΒΛΑΣΤΗΣΗ

ΥΠΟΜΝΗΜΑ:
- Γραμμή Αιγιαλού προς καθορισμό
- Γραμμή Παραλίας προς καθορισμό
- Ισχύουσα Γραμμή Αιγιαλού & Παραλίας
- Καταργούμενη Γραμμή Αιγιαλού & Παραλίας
- Ακτογραμμή
- Κύρια Ισοϋψής
- Δευτερεύουσα Ισοϋψής
- Γραμμή Βλάστησης
- Εθνικό Κτηματολόγιο
- Κτίριο


VERM © Α. & Η. ΜΩΚΟΣ Ο.Ε. - Σ/Α: FA7E-0F60-D396-0E49
W:\VermDat5\SKIATH_16\AIGIALOS_LADAS\ΣΧΕΔΙΑ\AIGIALOS_PERIFEREIA_E500_0001.WPF

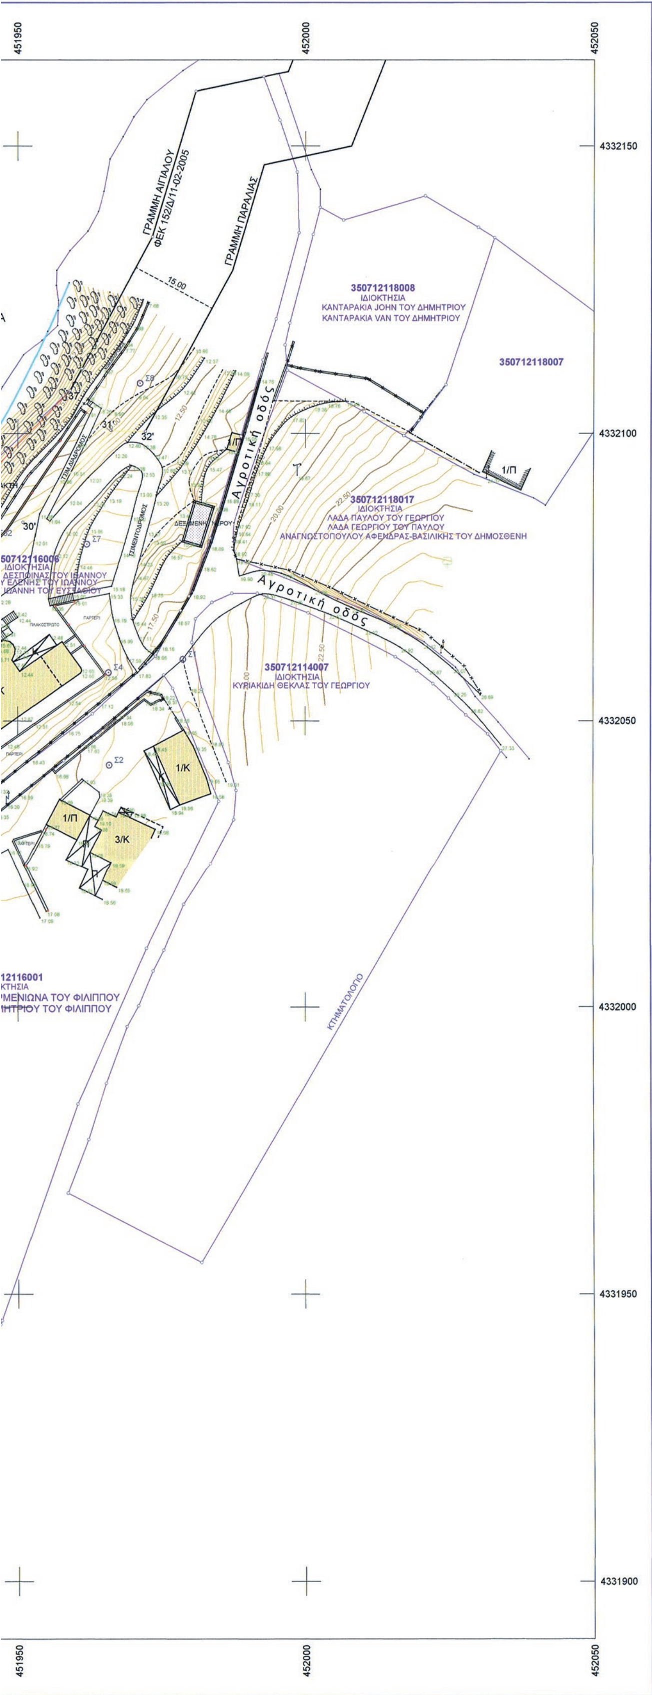

ΠΙΝΑΚΑΣ ΣΥΝΤΕΤΑΓΜΕΝΩΝ ΚΟΡΥΦΩΝ ΠΡΟΤΕΙΝΟΜΕΝΟΥ ΑΙΓΙΑΛΟΥ & ΠΑΡΑΛΙΑΣ


ΣΥΝΤΕΤΑΓΜΕΝΕΣ ΚΟΡΥΦΩΝ ΑΙΓΙΑΛΟΥ			ΣΥΝΤΕΤΑΓΜΕΝΕΣ ΚΟΡΥΦΩΝ ΠΑΡΑΛΙΑΣ		
ΑΡΙΘΜΟΣ ΚΟΡΥΦΗΣ	X	Y	ΑΡΙΘΜΟΣ ΚΟΡΥΦΗΣ	X	Y
1	451855.820	4331927.365	1′	451862.072	4331935.790
2	451841.398	4331929.522	2′	451857.299	4331937.255
3	451827.215	4331934.831	3′	451843.918	4331939.257
4	451825.654	4331945.173	4′	451836.657	4331941.974
5	451837.655	4331956.994	5′	451849.791	4331954.912
6	451834.720	4331963.019	6′	451844.597	4331965.577
7	451832.656	4331966.612	7′	451845.758	4331967.041
8	451837.655	4331972.917	8′	451849.744	4331973.066
9	451840.795	4331977.662	9′	451853.681	4331983.388
10	451843.653	4331985.156	10′	451853.567	4331990.892
11	451843.588	4331989.426	11′	451850.680	4332001.060
12	451840.915	4331998.839	12′	451849.795	4332006.191
13	451840.120	4332003.449	13′	451847.347	4332012.289
14	451838.316	4332007.943	14′	451843.856	4332018.454
15	451836.701	4332010.795	15′	451836.884	4332021.798
16	451829.489	4332014.254	16′	451829.484	4332036.467
17	451823.431	4332026.263	17′	451826.189	4332036.359
18	451812.602	4332025.907	18′	451829.247	4332039.822
19	451809.606	4332032.686	19′	451822.214	4332047.579
20	451815.829	4332039.734	20′	451826.356	4332050.729
21	451810.162	4332045.983	21′	451828.374	4332052.950
22	451814.003	4332053.898	22′	451829.214	4332049.943
23	451819.572	4332058.134	23′	451851.108	4332036.266
24	451824.628	4332063.696	24′	451864.624	4332042.468
25	451830.441	4332067.642	25′	451883.523	4332056.083
26	451833.901	4332067.543	26′	451889.182	4332061.330
27	451836.341	4332061.596	27′	451898.107	4332064.759
28	451837.801	4332056.369	28′	451912.354	4332059.485
29	451851.836	4332047.602	29′	451941.726	4332076.309
30	451859.569	4332051.151	30′	451950.881	4332084.573
31	451877.177	4332063.835	31′	451966.232	4332100.552
32	451883.796	4332069.973	32′	451972.224	4332100.356
33	451898.041	4332075.447			
34	451911.441	4332070.486			
35	451935.823	4332084.452			
36	451943.916	4332091.757			
37	451959.024	4332107.480			

ΠΙΝΑΚΑΣ ΣΥΝΤΕΤΑΓΜΕΝΩΝ ΣΤΑΣΕΩΝ					
ΑΡΙΘΜΟΣ ΣΤΑΣΗΣ	X	Y	ΑΡΙΘΜΟΣ ΣΤΑΣΗΣ	X	Y
Σ1	451978.773	4332060.735	Σ16	451841.136	4332025.330
Σ2	451965.959	4332042.323	Σ17	451867.622	4332028.037
Σ3	451943.936	4332033.462	Σ18	451848.989	4332039.411
Σ4	451965.830	4332058.422	Σ19	451825.979	4332030.693
Σ5	451900.731	4332002.145	Σ20	451872.859	4332034.913
Σ6	451927.595	4332053.324	Σ21	451831.619	4332004.539
Σ7	451961.971	4332080.760	Σ23	451873.246	4331900.418
Σ8	451971.273	4332108.744	Σ25	451867.959	4331923.827
Σ9	451902.783	4332050.084	Σ26	451870.373	4331934.078
Σ10	451885.480	4332035.670	Σ27	451884.416	4331936.851
Σ11	451915.959	4332041.344	Σ29	451924.374	4332065.010
Σ12	451852.133	4331972.588	Σ31	451913.139	4332028.314
Σ13	451873.808	4331984.659	Σ32	451945.755	4332081.807
Σ14	451856.267	4331999.366	Σ33	451871.337	4332054.597
Σ15	451879.464	4332013.440	Σ34	451900.731	4332002.147

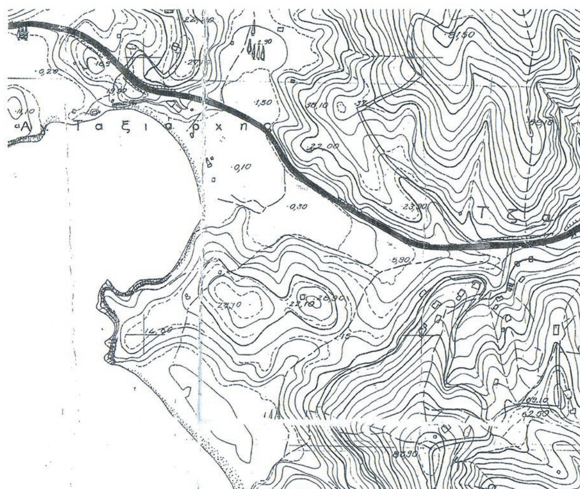

ΑΠΟΣΠΑΣΜΑ ΧΑΡΤΗ Γ.Υ.Σ.

ΚΛΙΜΑΚΑ 1 : 5000

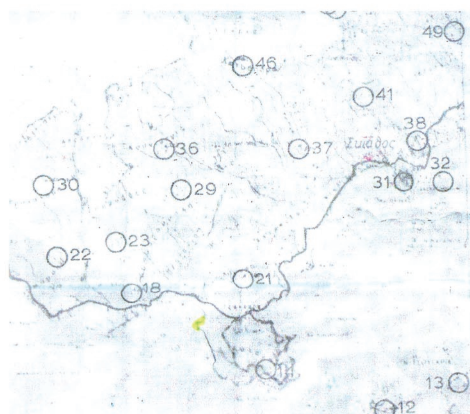

ΑΠΟΣΠΑΣΜΑ ΧΑΡΤΗ Γ.Υ.Σ.

ΚΛΙΜΑΚΑ 1 : 50000



ΑΠΟΣΠΑΣΜΑ Ε.Κ.Χ.Α.

ΥΠΟΥΡΓΕΙΟ ΟΙΚΟΝΟΜΙΚΩΝ
ΠΕΡΙΦΕΡΕΙΑΚΗ ΔΙΕΥΘΥΝΣΗ ΔΗΜΟΣΙΑΣ ΠΕΡΙΟΥΣΙΑΣ ΘΕΣΣΑΛΙΑΣ – ΣΤΕΡΕΑΣ ΕΛΛΑΔΟΣ
ΑΥΤΟΤΕΛΕΣ ΓΡΑΦΕΙΟ ΔΗΜΟΣΙΑΣ ΠΕΡΙΟΥΣΙΑΣ ΜΑΓΝΗΣΙΑΣ

ΤΟΠΟΓΡΑΦΙΚΟ ΔΙΑΓΡΑΜΜΑ
ΚΑΘΟΡΙΣΜΟΣ ΓΡΑΜΜΩΝ – ΟΡΙΩΝ ΑΙΓΙΑΛΟΥ, ΠΑΡΑΛΙΑΣ & ΠΑΛΑΙΟΥ ΑΙΓΙΑΛΟΥ

ΠΕΡΙΟΧΗ : «ΚΟΛΛΙΟΣ»
ΔΗΜΟΣ : ΣΚΙΑΘΟΥ
Π.Ε. : ΜΑΓΝΗΣΙΑΣ & ΣΠΟΡΑΔΩΝ
ΠΕΡΙΦΕΡΕΙΑ : ΘΕΣΣΑΛΙΑΣ

ΕΡΓΟΔΟΤΕΣ : ΛΑΔΑΣ ΠΑΥΛΟΣ
ΑΝΑΓΝΩΣΤΟΠΟΥΛΟΥ ΑΦΕΝΔΡΑ - ΒΑΣΙΛΙΚΗ
ΛΑΔΑΣ ΓΕΩΡΓΙΟΣ

Ο ΣΥΝΤΑΚΤΗΣ ΜΗΧΑΝΙΚΟΣ

ΜΕΛΙΔΟΥ Γ. ΑΝΑΣΤΑΣΙΑ
ΑΓΡΟΝΟΜΟΣ & ΤΟΠΟΓΡΑΦΟΣ ΜΗΧΑΝΙΚΟΣ

ΣΦΡΑΓΙΔΑ - ΥΠΟΓΡΑΦΗ

ΑΝΑΣΤΑΣΙΑ Γ. ΜΕΛΙΔΟΥ
Διπλ. Τοπογράφος Μηχανικό
ΑΡΙΣΤΟΤΕΛΕΙΟΥ ΠΑΝΕΠΙΣΤΗΜΙΟΥ ΘΕΣ/ΝΙΚ
ΜΕΛΟΣ Τ.Ε.Ε. - ΑΡΙΘ. ΜΗΤΡΩΟΥ 395
ΕΛΕΥΘΕΡΙΟΥ ΒΕΝΙΖΕΛΟΥ 67 - 383 33 ΒΟΛΟ
ΑΦΜ 042171731 - ΔΟΥ ΒΟΛΟΥ

ΥΠΟΜΝΗΜΑ ΕΠΙΤΡΟΠΗΣ ΚΑΘΟΡΙΣΜΟΥ ΟΡΙΩΝ ΑΙΓΙΑΛΟΥ & ΠΑΡΑΛΙΑΣ

(κόκκινη)	**κόκκινη γραμμή:**	**οριογραμμή Αιγιαλού**
(κίτρινη)	**κίτρινη γραμμή:**	**οριογραμμή Παραλίας**
(μαύρη)	**μαύρη γραμμή:**	**οριογραμμή Καθορισμένου Αιγιαλού & Παραλίας**
- - - -	**μαύρη διακεκομμένη γραμμή:**	**Καταργούμενες οριογραμμές Αιγιαλού & Παραλίας**

Το παρόν Τοπογραφικό Διάγραμμα συνοδεύει την από 13/07/2016 έκθεση επιτροπής καθορισμού Αιγιαλού & Παραλίας.
Οι κορυφογραμμές αιγιαλού & παραλίας εξασφαλίζονται όπως σημειώνεται στο Διάγραμμα από συντεταγμένες του Κρατικού Δικτύου (Ε.Γ.Σ.Α. '87).

ΘΕΩΡΗΘΗΚΕ

ΣΚΙΑΘΟΣ 13/07/2016

Η ΜΗΧΑΝΙΚΟΣ ΤΗΣ
ΠΕΡΙΦΕΡΕΙΑΚΗΣ ΔΙΕΥΘΥΝΣΗΣ
ΔΗΜΟΣΙΑΣ ΠΕΡΙΟΥΣΙΑΣ ΘΕΣΣΑΛΙΑΣ
- ΣΤ. ΕΛΛΑΔΑΣ

ΧΑΤΖΗΠΛΗ ΒΑΣΙΛΙΚΗ

Η ΕΠΙΤΡΟΠΗ

Η ΠΡΟΕΔΡΟΣ

ΜΠΑΡΟΥΤΑ ΟΛΓΑ
ΠΡΟΪΣΤΑΜΕΝΗ Β'
ΤΜΗΜΑΤΟΣ Π.Δ.Δ.Π.Θ.Σ.Ε.

ΤΑ ΜΕΛΗ

1. ΚΑΤΣΑΜΠΑΣ ΝΙΚΟΛΑΟΣ
Λιμενάρχης Σκιάθου

2. ΧΑΤΖΗΠΛΗ ΒΑΣΙΛΙΚΗ
Αγρονόμος & Τοπογράφος
Μηχανικός της Π.Δ.Δ.Π.Θ.Σ.Ε.

3. ΣΑΧΟΥ ΑΙΚΑΤΕΡΙΝΗ
ΠΡΟΪΣΤΑΜΕΝΗ ΥΠΗΡΕΣΙΑΣ
ΔΟΜΗΣΗΣ Δ. ΣΚΙΑΘΟΥ

ΤΡΙΓΩΝΟΜΕΤΡΙΚΗ ΕΞΑΡΤΗΣΗ:
ΚΡΑΤΙΚΟ ΤΡΙΓΩΝΟΜΕΤΡΙΚΟ ΔΙΚΤΥΟ

ΥΨΟΜΕΤΡΙΚΗ ΑΦΕΤΗΡΙΑ:
ΜΕΣΗ ΣΤΑΘΜΗ ΘΑΛΑΣΣΑΣ

ΜΕΘΟΔΟΣ ΑΠΟΤΥΠΩΣΗΣ:
ΤΑΧΥΜΕΤΡΙΚΗ

ΗΜΕΡΟΜΗΝΙΑ ΑΠΟΤΥΠΩΣΗΣ:
ΑΠΡΙΛΙΟΣ 2016

ΗΜΕΡΟΜΗΝΙΑ ΣΥΝΤΑΞΗΣ:
ΑΠΡΙΛΙΟΣ 2016

ΚΛΙΜΑΚΑ 1:500

Αριθμ. 183889 (2)

Μερική ανάκληση της υπ' αριθ. 102293/13-09-1934 απόφασης (ΦΕΚ τ. Β' 113/16-10-1934) κήρυξης έκτασης ως αναδασωτέα, του Υπουργού Γεωργίας, για έκταση εμβαδού 3.570,71 τ.μ στην θέση «Αραμπασκί» Τ.Κ. Άνω Σουλίου Δήμου Πατρέων, Π.Ε. Αχαΐας.

Ο ΑΣΚΩΝ ΚΑΘΗΚΟΝΤΑ ΓΕΝΙΚΟΥ ΓΡΑΜΜΑΤΕΑ
ΑΠΟΚΕΝΤΡΩΜΕΝΗΣ ΔΙΟΙΚΗΣΗΣ
ΠΕΛΟΠΟΝΝΗΣΟΥ ΔΥΤΙΚΗΣ ΕΛΛΑΔΑΣ ΚΑΙ ΙΟΝΙΟΥ

Έχοντας υπόψη:

1. Τις διατάξεις των άρθρων 24 παρ. 7 και 777 παρ. 3 του Συντάγματος της Ελλάδας.

2. Τις διατάξεις του άρθρου 280 του Ν. 3852/2010 «Νέα Αρχιτεκτονική της Αυτοδιοίκησης και της Αποκεντρωμένης Διοίκησης - Πρόγραμμα Καλλικράτης».

3. Τις διατάξεις του Π.δ. 139/2010 «Οργανισμός της Αποκεντρωμένης Διοίκησης Πελοποννήσου, Δυτικής Ελλάδας και Ιονίου».

4. Τις διατάξεις του άρθρου 56 του Ν. 4257/2014 (ΦΕΚ Α' 93), την πράξη 4 του Υπουργικού Συμβουλίου της 06-02-2015 (ΦΕΚ Α'24) και η αριθμ. 5751/11-02-2015 διαταγή του Υπουργείου Εσωτερικών και Διοικητικής Ανασυγκρότησης περί άσκησης καθηκόντων του Αρχαιότερου Γενικού Διευθυντή Αποκεντρωμένων Διοικήσεων όταν η θέση του Γενικού Γραμματέα είναι κενή.

5. Τις διατάξεις του άρθρου 44 παρ. 4 του Ν. 998/1979, που προστέθηκε με την παρ. 3 του άρθρου 36 του Ν. 3698/2008, όπως αντικαταστάθηκαν με το άρθρο 35, παρ. 3 του Ν. 4280/2014.

6. Τις διαταγές του Υπουργείου Γεωργίας με αριθ.: α) 160417/1180/9-7-1980 «Οδηγίες για τις αναδασωτέες εκτάσεις», β) 97870/2248/7-5-2009 εγκύκλιο ΥΠ.Α.ΑΤ./Τμ. Αλλαγής Χρήσης. «Οδηγίες για την εφαρμογή αρθρ. 36 Ν. 3698/2008» και την υπ' αριθ. 158/1978 γνωμοδότηση του Νομικού Συμβουλίου του Κράτους.

7. Την υπ' αριθ. 102293/13-09-1934 απόφασης (ΦΕΚ τ. Β' 113/16-10-1934) κήρυξης έκτασης ως Αναδασωτέας, Υπουργού Γεωργίας, εμβαδού 80.000 στρεμμάτων για προστατευτικούς λόγους.

8. Την υπ' αριθμ. 65333/5992/29-05-2015 αναφορά - θετική πρόταση του Δασαρχείου Πατρών.

9. Την υπ'αριθμ. 65331/5991/29-05-2015 εξέταση αιτήματος θεραπείας-φωτοερμηνείας των δασολόγων του Δασαρχείου Πατρών.

10. Την υπ' αριθμ. 141587/4675/26-10-2015 εξέταση αιτήματος θεραπείας-φωτοερνημείας της Δασολόγου της Δ/νσης Συντονισμού και Επιθεώρησης της Α.Δ.Π.Δ.Ε και Ι

11. Την υπ' αριθμ. 88656/4455/28-06-2016 διαταγή του ασκών τα καθήκοντα Γ.Γ. Α.Δ.Π.Δ.Ε και Ι, αποφασίζουμε:

Ανακαλούμε μερικώς την υπ'αριθ. 102293/13-09-1934 απόφαση (ΦΕΚ τ. Β' 113/16-10-1934), κήρυξης έκτασης ως αναδασωτέας, του Υπουργού Γεωργίας, για έκταση εμβαδού 3.570,71 τ.μ. που βρίσκεται στη θέση «Αραμπασκί» Τ.Κ. Άνω Σουλίου Δήμου Πατρέων, Π.Ε. Αχαΐας, η οποία κατά πλάνη περί τα πραγματικά περιστατικά συμπεριελήφθη στην έκταση των 80.000 στρεμ., η οποία κηρύχθηκε αναδασωτέα για προστατευτικούς λόγους με την ανωτέρω απόφαση. Η έκταση αυτή των 3.570,71 τ.μ.. αποτελείται από τα σημεία 1,2,3,4,5,6,7,8,9,10,11,12,13,14,1,τα οποία απεικονίζονται στο συνημμένο διάγραμμα που συνοδεύει την παρούσα, κλίμακας 1:1000 και έχει όρια:

Βόρεια: Με έκταση που έχει κηρυχθεί αναδασωτέα με την υπ' αριθμ. 102293/1934 απόφαση.

Νότια: Με έκταση που έχει κηρυχθεί αναδασωτέα με την υπ' αριθμ. 102293/1934 απόφαση.

Ανατολικά: Με έκταση που έχει κηρυχθεί αναδασωτέα με την υπ' αριθμ. 102293/1934 απόφαση.

Δυτικά: Με έκταση που έχει κηρυχθεί αναδασωτέα με την υπ' αριθμ. 102293/1934 απόφαση.

Κατά τα λοιπά ισχύει η υπ' αριθ. 102293/13-09-1934 απόφαση (ΦΕΚ τ. Β' 113/16-10-1934).

Η απόφαση αυτή να δημοσιευθεί στην Εφημερίδα της Κυβερνήσεως.

Πάτρα, 18 Οκτωβρίου 2016

Ο Ασκών καθήκοντα Γενικού Γραμματέα
Αποκεντρωμένης Διοίκησης

ΔΙΟΝΥΣΙΟΣ ΠΑΝΑΓΙΩΤΟΠΟΥΛΟΣ


ΕΘΝΙΚΟ ΤΥΠΟΓΡΑΦΕΙΟ
Για τεχνικούς λόγους στο σχεδιάγραμμα, από το ηλεκτρονικό αρχείο, έγινε σμίκρυνση κατά ποσοστό 79%

Ανήκει στην αριθ. 183889/18-10-2016 απόφαση ασκών καθήκοντα Γ.Γ.Α.Δ.Π.Δ.Ε.&Ι

ΤΟΠΟΓΡΑΦΙΚΟ ΔΙΑΓΡΑΜΜΑ


Ανακληθείσας αναδασωτέας έκτασης εμβαδού 3.570,71 τ. μ. με στοιχεία 1,2,..13,14,1 στην θέση «Αραμπασκί» Τοπικής Κοινότητας Άνω Σουλίου Δημοτικής Ενότητας Πατρέων Δήμου Πατρέων για την οποία ανακαλείται μερικώς η αριθ. 102293/13-9-1934 απόφαση αναδασωτέας

χαρτης κλιμακας 1:5000

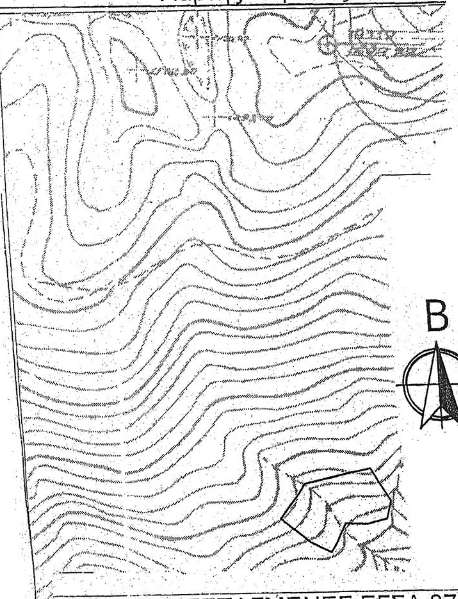



ΚΛΙΜΑΚΑ 1:1000

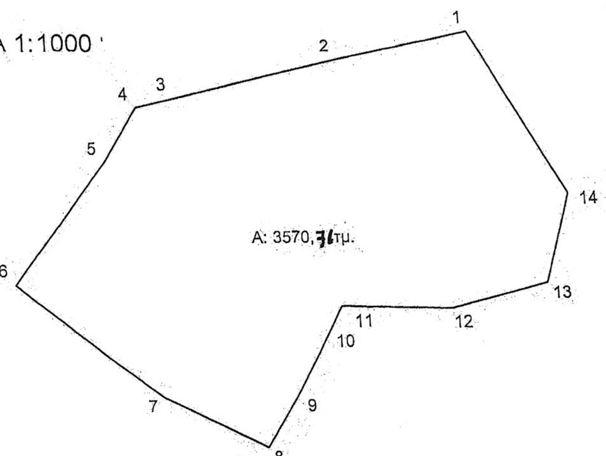

ΣΥΝΤΕΤΑΓΜΕΝΕΣ ΕΓΣΑ 87		
1	311952.11	4227111.88
2	311930.63	4227107.65
3	311903.41	4227101.79
4	311897.04	4227100.41
5	311891.27	4227091.44
6	311875.31	4227071.60
7	311898.47	4227052.21
8	311915.02	4227043.48
9	311920.28	4227051.80
10	311926.28	4227062.80
11	311928.60	4227067.05
12	311946.72	4227066.28
13	311962.81	4227070.26
14	311967.09	4227084.76

Πάτρα 25-8-2016
Ο Συντάκτης
Κων/νος Καραΐσκος
Δασοπόνος



ΕΓΓΑΔΠΔΕ&Ι
Ο Δασάρχης Πατρών
Σταύρος Βαρβατσούλης
Δασολόγος



Πάτρα
ΘΕΩΡΗΘΗΚΕ
Ο Ασκών καθήκοντα Γ.Γ.Α.Δ.Π.Δ.Ε.& Ι
Διονύσιος Παναγιωτόπουλος